

## ПАСПОРТ

Проекта (программы), представляемого на Волгоградский областной конкурс проектов (программ) по благоустройству территорий муниципальных образований Волгоградской области в 2019 году

1. Наименование администрации: Администрация Стрельношироковского сельского поселения Дубовского муниципального района Волгоградской области.
2. Полное название проекта (программы): «Благоустройство территории Стрельношироковского сельского поселения» («Формирование современной городской среды Стрельношироковского сельского поселения Дубовского муниципального района Волгоградской области на 2019 год»).
3. Цель и задачи проекта (программы): повышение уровня благоустройства общественных территорий муниципального образования.
4. Место реализации проекта (программы): Волгоградская область, Дубовский район, с. Стрельноширокое, ул. Советская/Вишневая (Парк вокруг Дома культуры).
5. Ожидаемые результаты
  - повышение качества и комфорта городской среды на территории Стрельношироковского сельского поселения Дубовского муниципального района Волгоградской области;
  - обеспечение формирования единого облика муниципального образования;
  - реализация участия общественности, граждан, заинтересованных лиц в муниципальной программе для совместного определения развития территории, выявления истинных проблем и потребностей людей.
6. Целевая группа, на которую рассчитан проект (программа): разновозрастное население муниципального образования.
7. Механизмы реализации (перечень действий и мероприятий):
  - за счёт средств, выделяемых по результатам Волгоградского областного конкурса проектов (программ) по благоустройству территории муниципальных образований Волгоградской области в 2019 году;
  - за счёт средств бюджета Стрельношироковского сельского поселения.
8. Этапы и сроки реализации: 2019 год.
9. Технико–экономическое обоснование проекта (программы):
  - площадь благоустройства территории 6500 кв.м.
  - ориентировочная стоимость реализации проекта 3 335 000 рублей.
10. Эффективность от реализации проекта (программы):
  - улучшение экологической и эстетической обстановки муниципального образования;
  - создание комфортной среды, доступной для разновозрастного населения муниципального образования.
11. Проектные материалы: территория, выделенная администрацией Стрельношироковского сельского поселения под благоустройство.
12. Контактные данные должностного лица, ответственного за разработку проекта (программы): глава Стрельношироковского сельского поселения Дубовского муниципального района Волгоградской области Картунова Наталья Яковлевна. Телефон 8(84458)7–53–44; 8–961–689–56–75.

Глава Стрельношироковского сельского поселения

Картунова Н.Я.

*«Благоустройство территории  
Стрельношироковского сельского поселения Дубовского  
муниципального района Волгоградской области»*



Пояснительная записка

Проект разработан специалистами администрации Дубовского муниципального района Волгоградской области.

Данным проектом предусмотрено благоустройство территории Стрельношироковского сельского поселения Дубовского муниципального района Волгоградской области.

Целью проекта является создание гармоничной и современной среды для отдыха жителей поселения.

Проектными решениями предусмотрено:

- устройство тротуаров и площадок для отдыха;
- устройство спортивной площадки с установкой уличных тренажеров;
- установка ограждения
- установка крытой сцены
- устройство детской площадки
- организация освещения территории, прокладка кабелей уличного освещения;
- организация уличного видеонаблюдения территории;
- организация озеленения территории;
- установка малых архитектурных форм;
- устройство поливочного водопровода;


В результате разработки и выполнению работ, согласно проектным решений ожидается:

- определение перспективы улучшения благоустройства села и создание условий для отдыха жителей поселения;
- привитие жителям муниципального образования любви и уважения к своему селу, соблюдению чистоты и порядка на территории проживания;
- улучшение экологической обстановки и создание среды, комфортной для проживания жителей поселения.
- совершенствование эстетического состояния территории и увеличение площади благоустроенных территорий в поселении;
- создание зеленых зон для отдыха жителей и гостей поселения.

Ведомость рабочих чертежей основного комплекта


Лист	Наименование	Примечание
1	Общие данные	
2	Генеральный план 1:500	
3	Разбивочный план	
4	Схема озеленения участка	
5	Элементы малых архитектурных форм (Воркаунты)	
6	Визуализация благоустройства территории	

ТЕХНИЧЕСКИЕ РЕШЕНИЯ ПРИНЯТЫЕ В РАБОЧИХ ЧЕРТЕЖАХ СООТВЕТСТВУЮТ ТРЕБОВАНИЯМ ЭКОЛОГИЧЕСКИХ, САНИТАРНО-ГИГИЕНИЧЕСКИХ, ПРОТИВОПОЖАРНЫХ И ДРУГИХ НОРМ, ДЕЙСТВУЮЩИХ НА ТЕРРИТОРИИ РФ, И ОБЕСПЕЧИВАЮТ БЕЗОПАСНУЮ ДЛЯ ЖИЗНИ И ЗДОРОВЬЯ ЛЮДЕЙ ЭКСПЛУАТАЦИЮ ОБЪЕКТА ПРИ ПРЕДУСМОТРЕННЫХ ЧЕРТЕЖАМИ МЕРОПРИЯТИЙ.

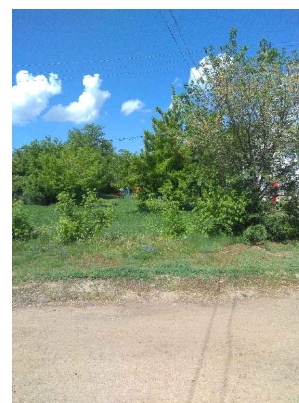

Фотофиксация

Ситуационная схема Волгоградской области

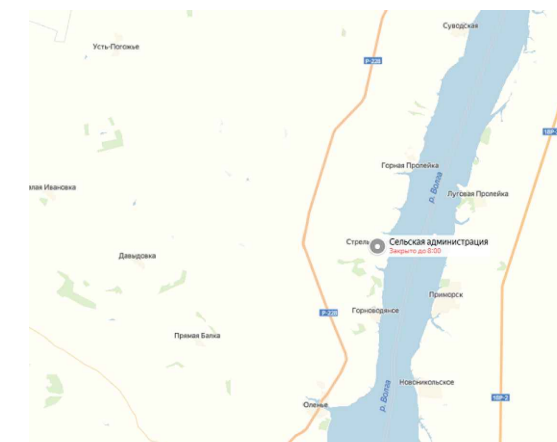

Ситуационная схема









 

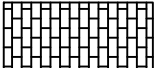

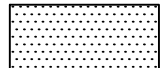

АДМИНИСТРАЦИЯ ДУБОВСКОГО  
МУНИЦИПАЛЬНОГО РАЙОНА  
ВОЛГОГРАДСКОЙ ОБЛАСТИ

Технико-экономические показатели

Лист	Наименование	Ед. изм.	Кол-во
1	Площадь благоустройства	м2	6500
2	Площадь плиточного покрытия	м2	348,84
3	Площадь озеленения	м2	63,4

Схема генерального плана участка благоустройства М 1:500

Условные обозначения:

 
-  – Колодец водопроводный
-  – Фонарь парковый
-  – Камера видеонаблюдения
-  – Зона озеленения
-  – Металлическое ограждение
-  – Граница благоустройства территории
-  – Ограждения сущ.
-  – Деревья сущ.
-  – Плиточное покрытия Тип 1 "Серый кирпичик"
-  – Отмостка
-  – Покрытия ПГС
-  – Керамическая плитка



АДМИНИСТРАЦИЯ ДУБОВСКОГО  
МУНИЦИПАЛЬНОГО РАЙОНА  
ВОЛГОГРАДСКОЙ ОБЛАСТИ

Технико-экономические показатели

Лист	Наименование	Ед. изм.	Кол-во
1	Площадь благоустройства	м2	6500
2	Площадь плиточного покрытия	м2	348,84
3	Площадь озеленения	м2	63,4

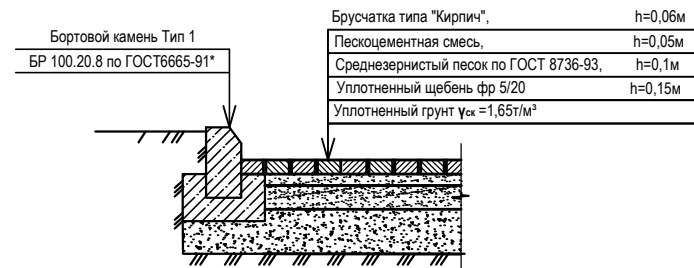


Спецификация малых архитектурных форм

Поз.	Наименование	Ед. изм.	Кол-во	Примечание
1	Урны	шт	12	
2	Скамейки МФ450	шт	12	
<u>Воркаут</u>				
3	Брусья	шт	1	
4	Дик 002 Королевство 5600x5500x3700	шт	1	
5	Уличный тренажер "Тяга верх" СТ007	шт	2	
6	Уличный тренажер "Двойные лыжи" СТ009	шт	1	
7	Горка	шт	1	сущ.
8	Качели	шт	1	сущ.
9	Тройка каскад турников	шт	1	сущ.
10	Сцена 7x4 м	шт	1	

Ведомость элементов освещения и видеонаблюдения

Поз.	Наименование	Ед. изм.	Кол-во	Примечание
1	Фонарь парковый тип 1	шт	12	
2	Уличные видеокамеры	шт	4	

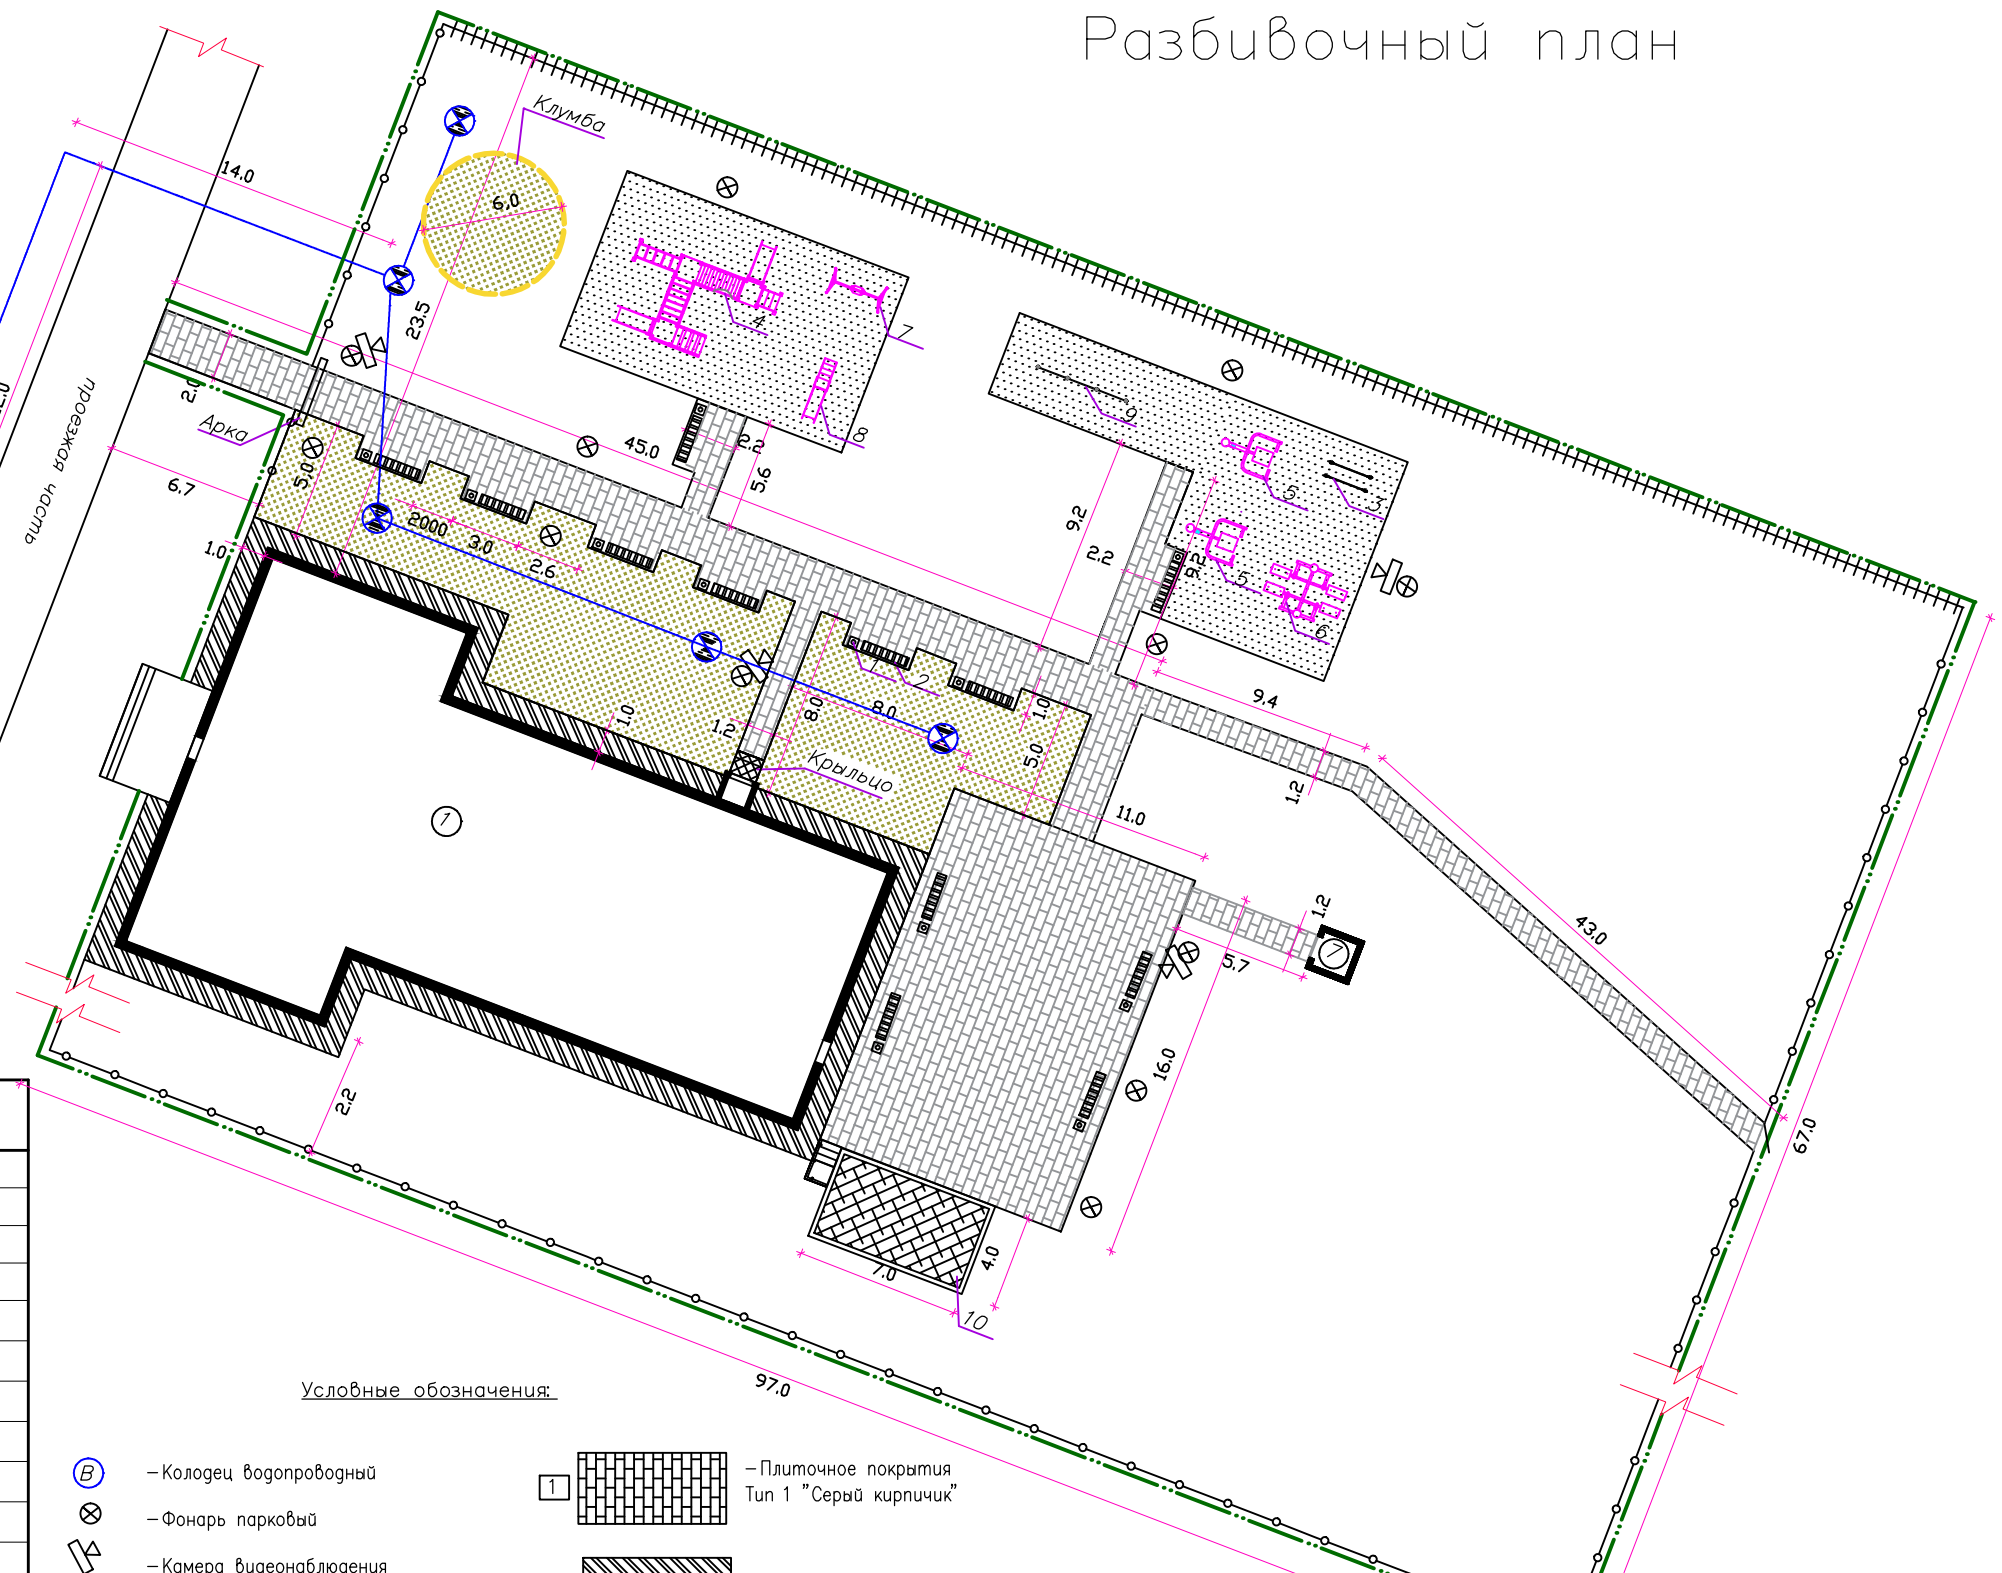

Условные обозначения:

- Колодец водопроводный
- Фонарь парковый
- Камера видеонаблюдения
- Зона озеленения
- Металлическое ограждение
- Граница благоустройства территории
- Ограждения сущ.
- Деревья сущ.
- Плиточное покрытие Тип 1 "Серый кирпичик"
- Отмостка
- Покрытие ПГС
- Керамическая плитка



АДМИНИСТРАЦИЯ ДУБОВСКОГО  
МУНИЦИПАЛЬНОГО РАЙОНА  
ВОЛГОГРАДСКОЙ ОБЛАСТИ

Технико-экономические показатели

Лист	Наименование	Ед. изм.	Кол-во
1	Площадь благоустройства	м2	6500
2	Площадь плиточного покрытия	м2	348,84
3	Площадь озеленения	м2	634

Генеральный план выполнен в соответствии с градостроительным планом земельного участка Стрельношироковского сельского поселения Дубовского муниципального района Волгоградской области "Генеральный план разработан на основе топографической съемки  
Размеры даны в метрах  
Система высот – балтийская.  
Система координат – местная.


Данный лист разработан на основе разбивочного плана. Посадку деревьев и кустарников вести с заменой земли в посадочных ямах на 50% растительным грунтом.

- 1.- существующая Дом Культуры
- 2.- проектируемые зоны для отдыха;
- 3.- Проектируемая зона для установки сцены
- 4.- проектируемая пешеходная зона;
- 5.- проектируемая зона озеленения;
- 6.- проектируемая площадка для игр и установки боркаунтов.
7. - существующий уличный санузел

Условные обозначения:


- Зона озеленения (бирючина; гортензия; спирея)
- Газон
- Водная розетка
- Колодец водопроводный
- Металлическое ограждение
- Граница благоустройства территории

Схема озеленения участка

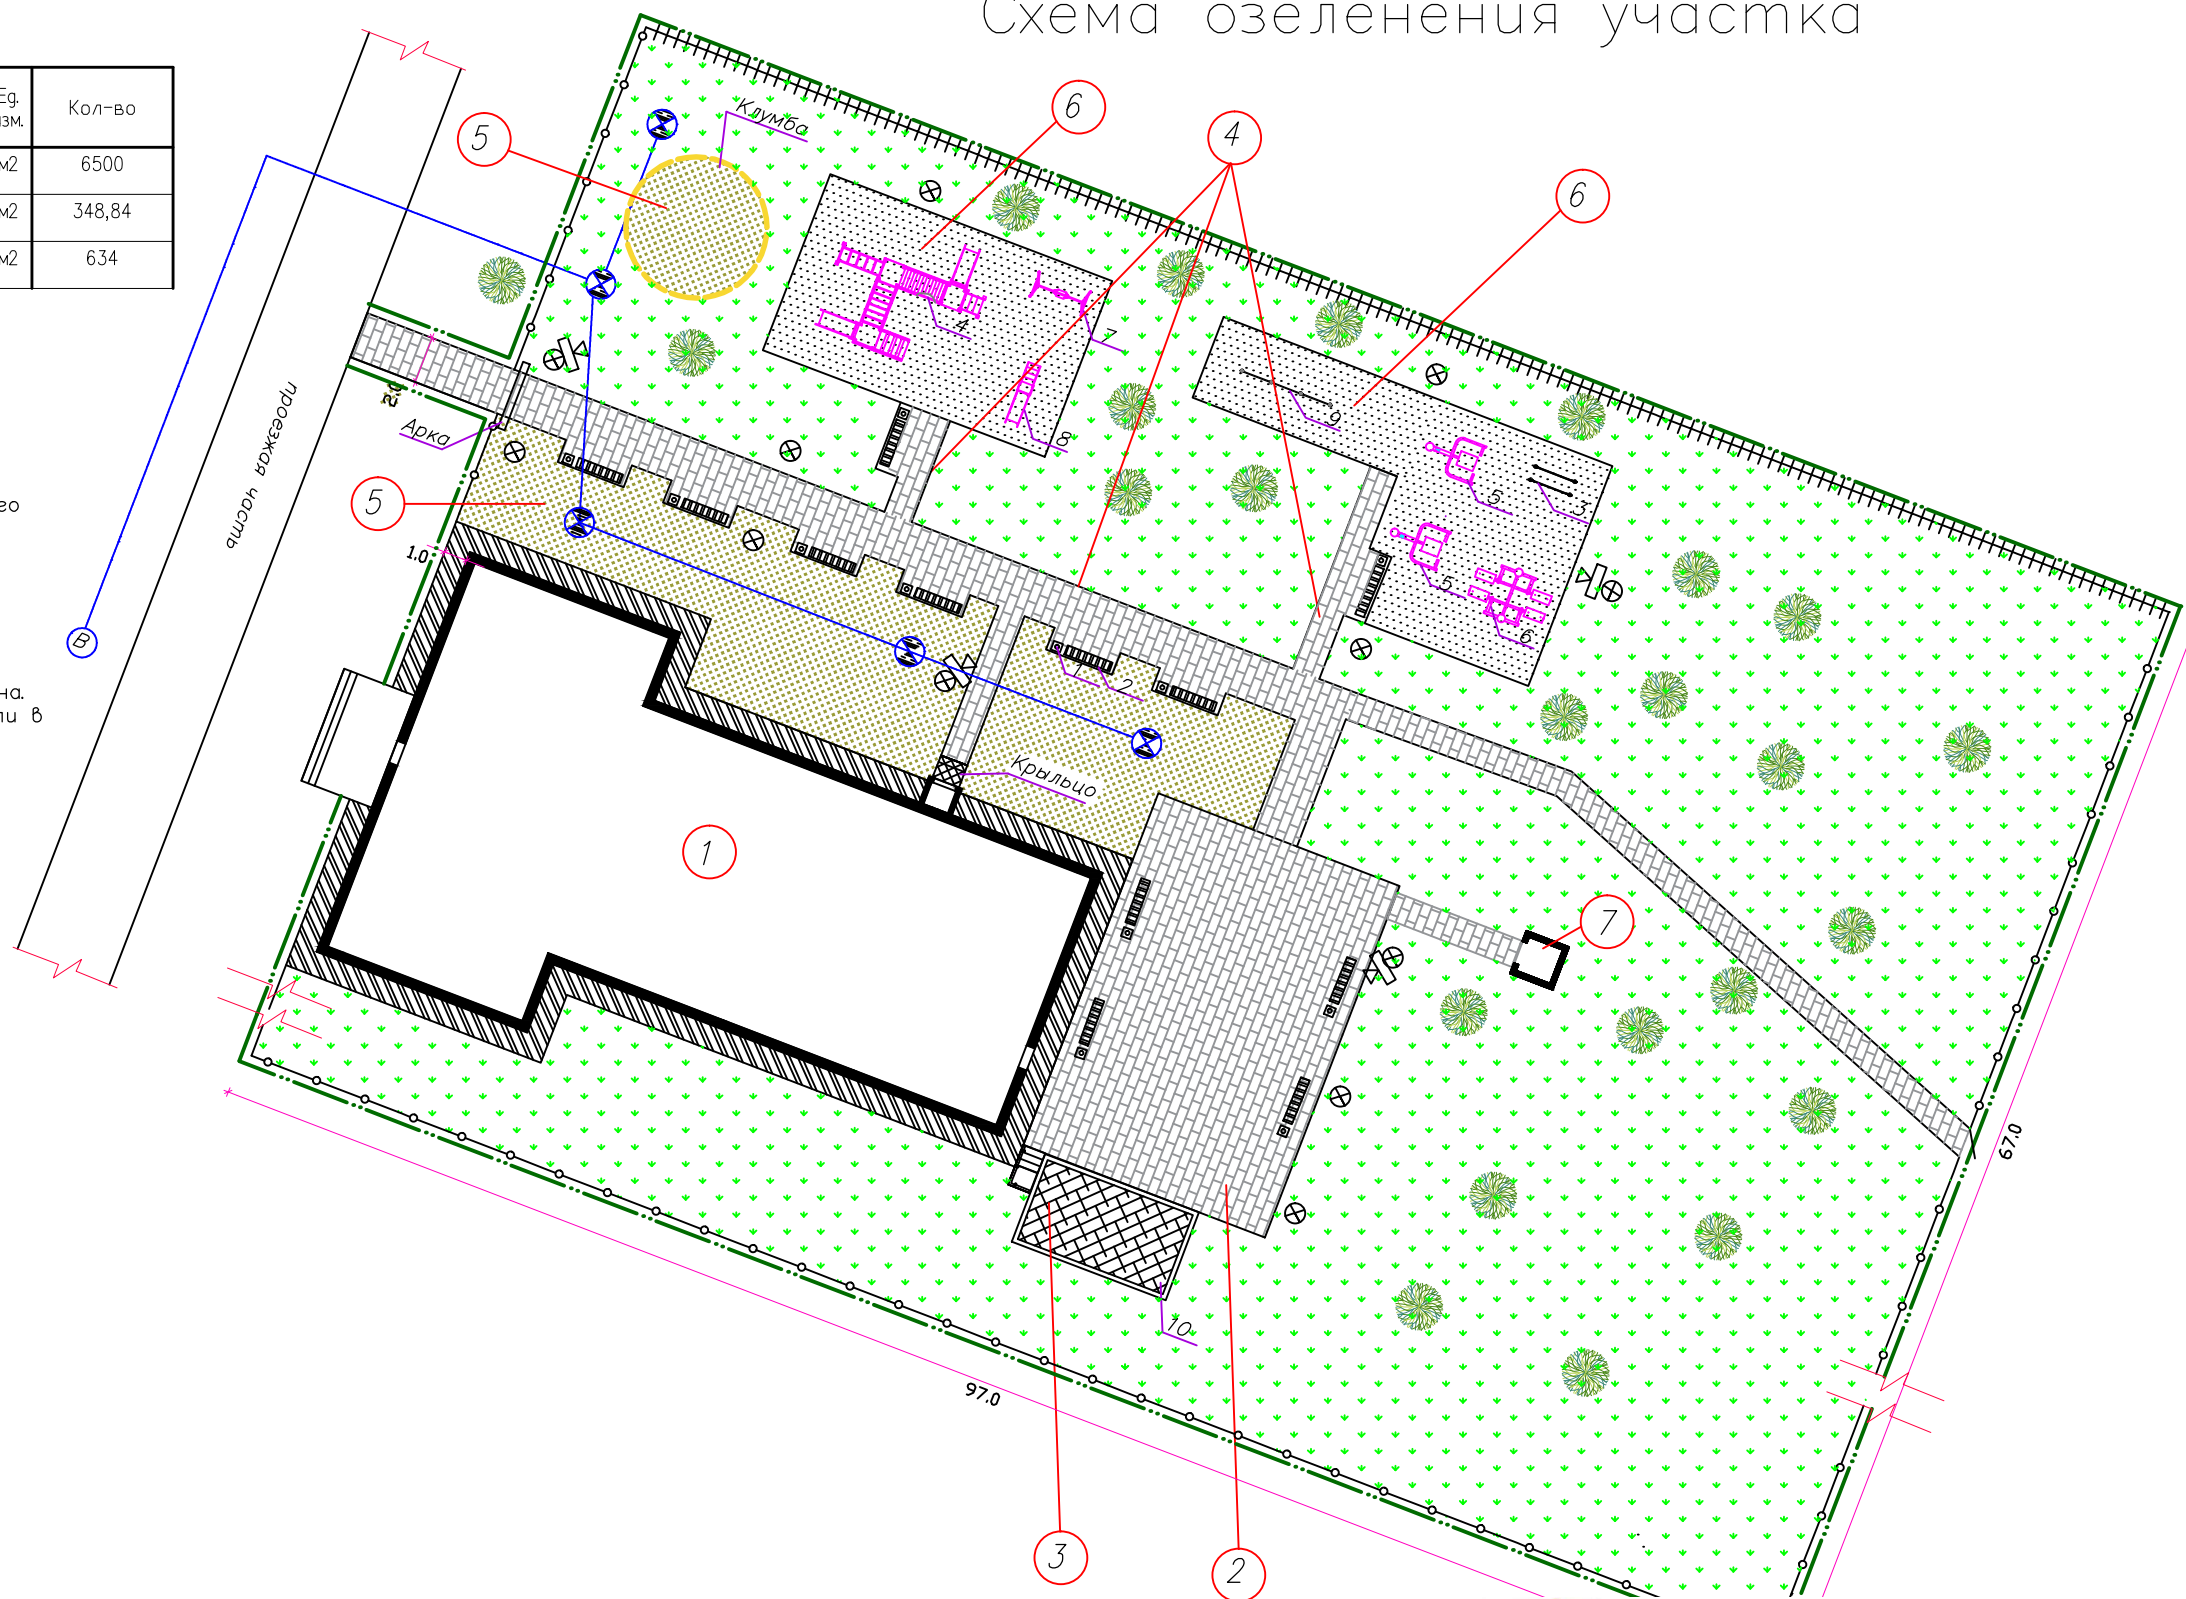

АДМИНИСТРАЦИЯ ДУБОВСКОГО  
МУНИЦИПАЛЬНОГО РАЙОНА  
ВОЛГОГРАДСКОЙ ОБЛАСТИ

# Элементы малых архитектурных форм (Воркаунты)

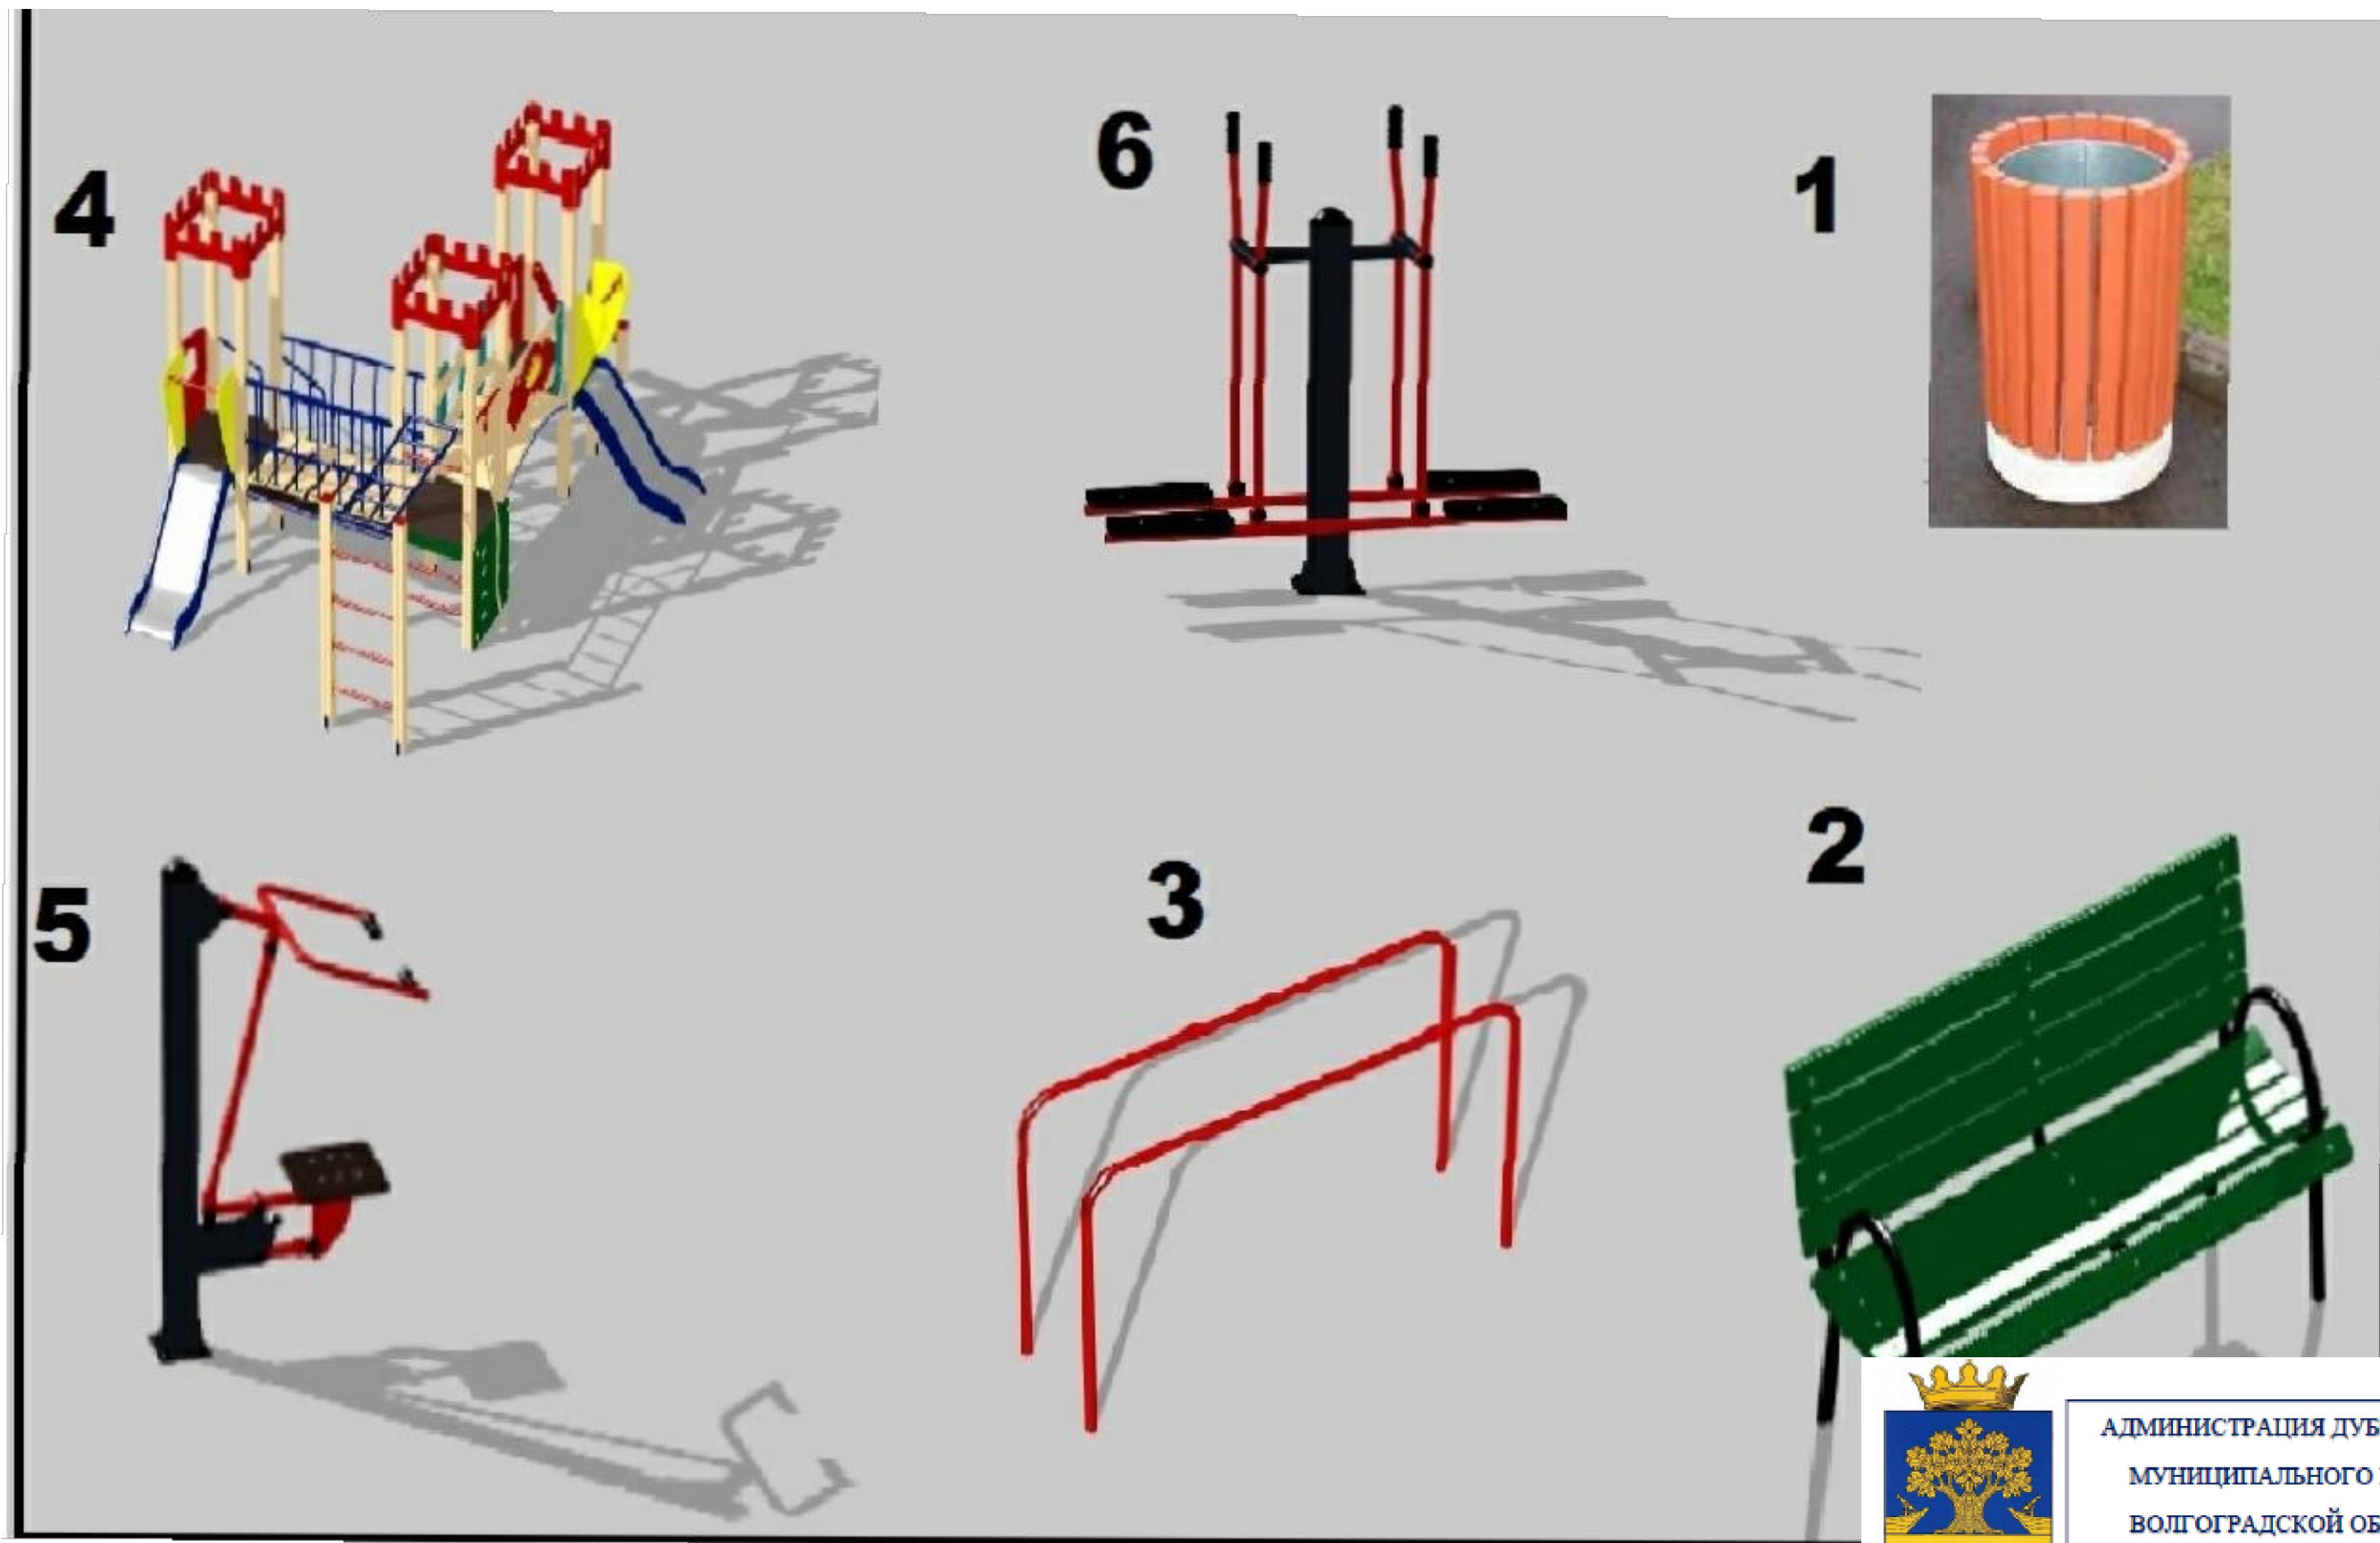

АДМИНИСТРАЦИЯ ДУБОВСКОГО  
МУНИЦИПАЛЬНОГО РАЙОНА  
ВОЛГОГРАДСКОЙ ОБЛАСТИ

# Визуализация благоустройства территории



АДМИНИСТРАЦИЯ ДУБОВСКОГО  
МУНИЦИПАЛЬНОГО РАЙОНА  
ВОЛГОГРАДСКОЙ ОБЛАСТИ